



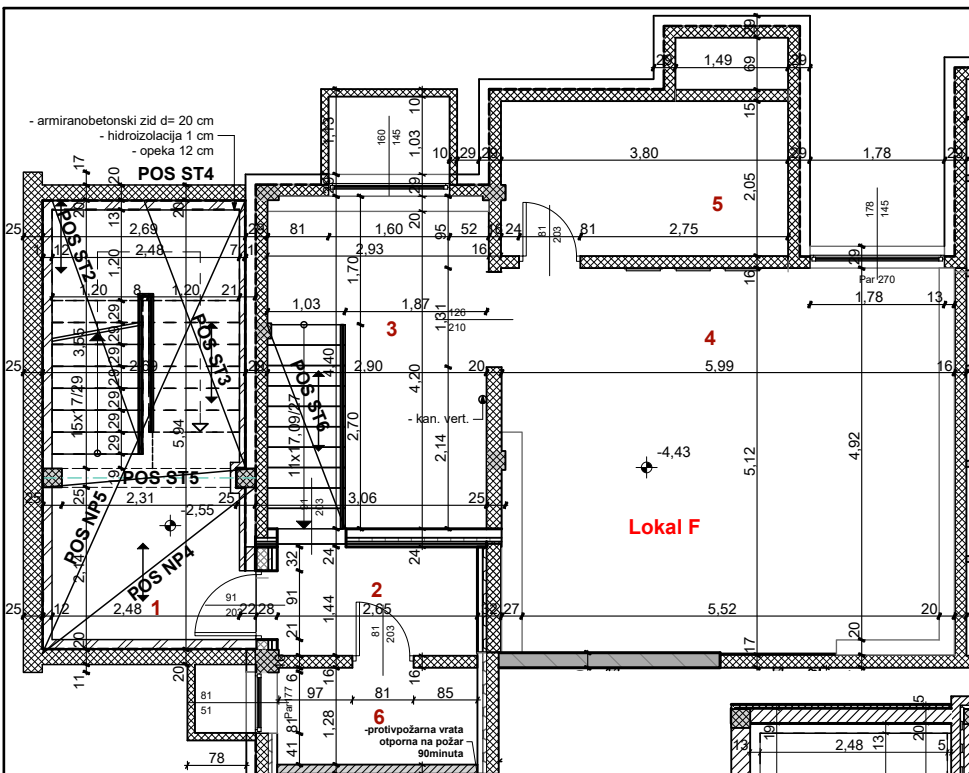

Poslovni postor podrum				
Br.	Naziv prostorije	Obim m1	Neto P m2	Pod
Lokal F donji nivo				
1	Hodnik sa stepeništem	17,26	13,79	
11	Hodnik sa stepeništem	4,74	1,36	
2	Hodnik	8,18	3,70	
3	Stepenišni prostor	14,66	11,82	
4	Kancelarija	21,84	27,64	
5	Magacin	11,82	7,54	
6	Ostava	7,86	3,29	
			69,14 m²	

Lokal F gornji nivo				
Br.	Naziv prostorije	Obim m1	Neto P m2	Pod
Lokal F PRIZEMLJE				
1	Hodnik	11,07	6,76	
2	Hodnik	26,94	17,11	
3	Kancelarija	13,36	10,59	
4	Kancelarija	13,93	10,91	
5	Kancelarija	13,63	11,26	
6	Kancelarija	11,92	8,36	
7	Kancelarija sa čaj kuhinjom	27,72	33,73	
8	Predprostor	4,93	1,41	
9	WC	4,76	1,33	
10	Predprostor	4,93	1,41	
11	Wc	4,76	1,33	
			104,20 m²	

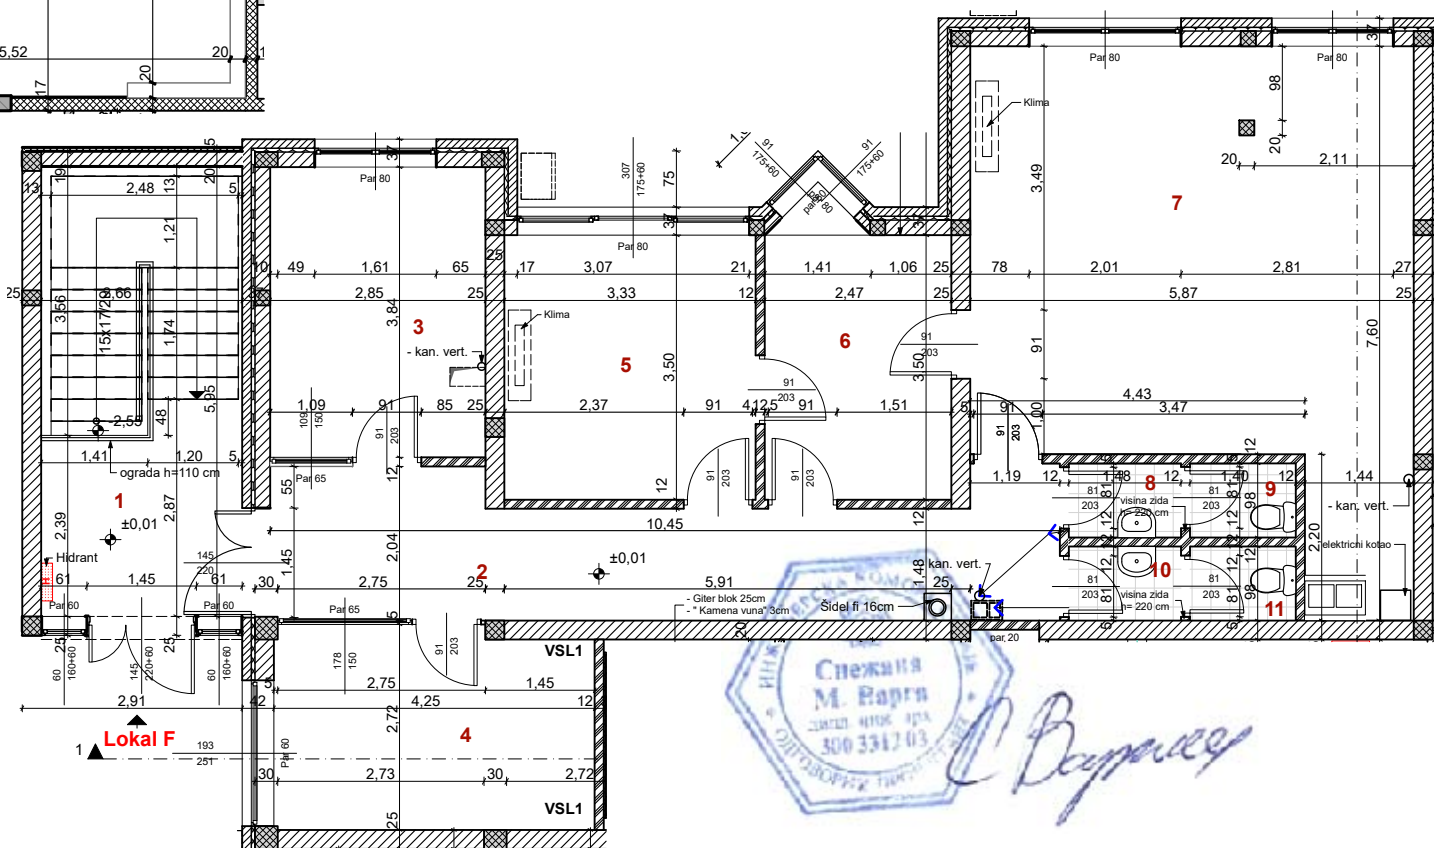

LOKAL F