


Investitor: D.O.O. "Kutko", V. R. Putnika 27/1
 Objekat: VIŠEPORODIČNI STAMBENO-POSLOVNI OBJEKT Po+P+2+Ps,
 na kat. parceli 3993 K.O. Pančevo
 Mesto gradnje: Svetozara Miletića 16 , Pančevo



OSNOVA POVUČENOG SPRATA

br.	naziv	Obim	Površina	Pod	Zid
STAN 16-dvoiposoban					
1	Hodnik	22,88	12,97	parket	poludisperzija
2	Kupatilo	12,46	7,17	keramika	keramika
3	Toalet	4,97	1,41	keramika	keramika
4	Soba	13,23	10,52	parket	poludisperzija
5	Soba	12,21	8,74	parket	poludisperzija
6	Dnevna soba sa trp.	21,86	26,44	parket	poludisperzija
7	Kuhinja	10,57	5,60	keramika	ker+poludisp
8	Ostava	5,90	1,96	keramika	poludisperzija
9	Terasa	30,34	24,90	keramika	fasadna boja
			99,71 m²		

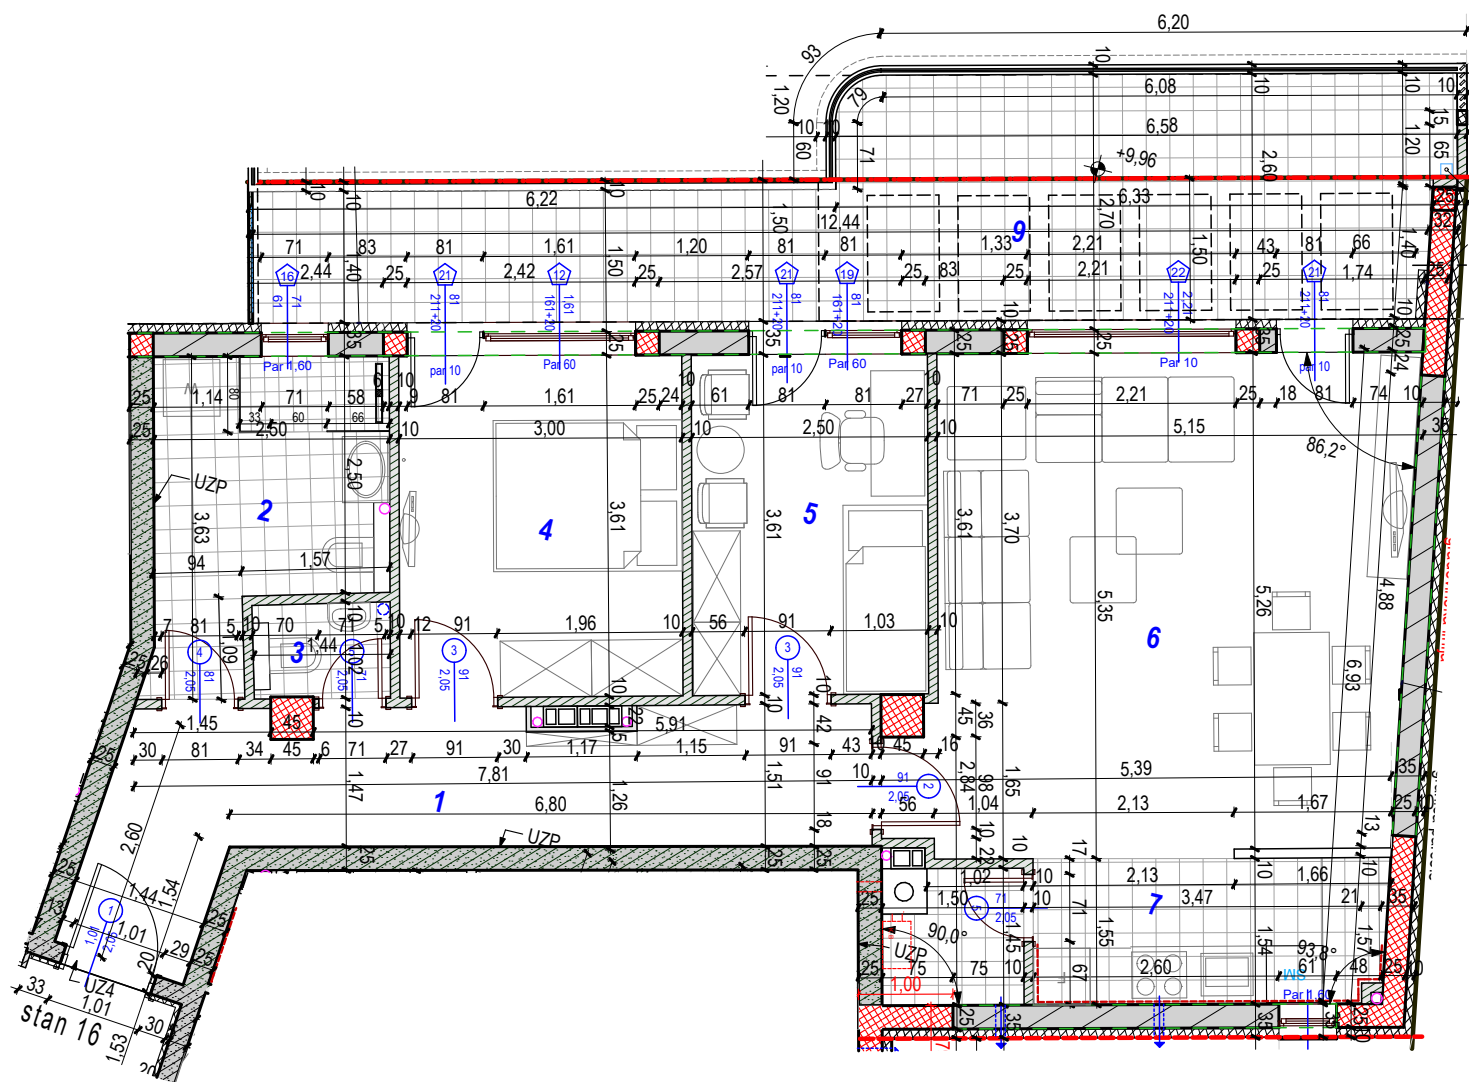

STAN BR.16