


Investitor: D.O.O. "Kutko", V. R. Putnika 27/1
Objekat: VIŠEPORODIČNI STAMBENO-POSLOVNI OBJEKAT Po+P+2+Ps,
na kat. parceli 3993 K.O. Pančevo
Mesto gradnje: Svetozara Miličića 16 , Pančevo

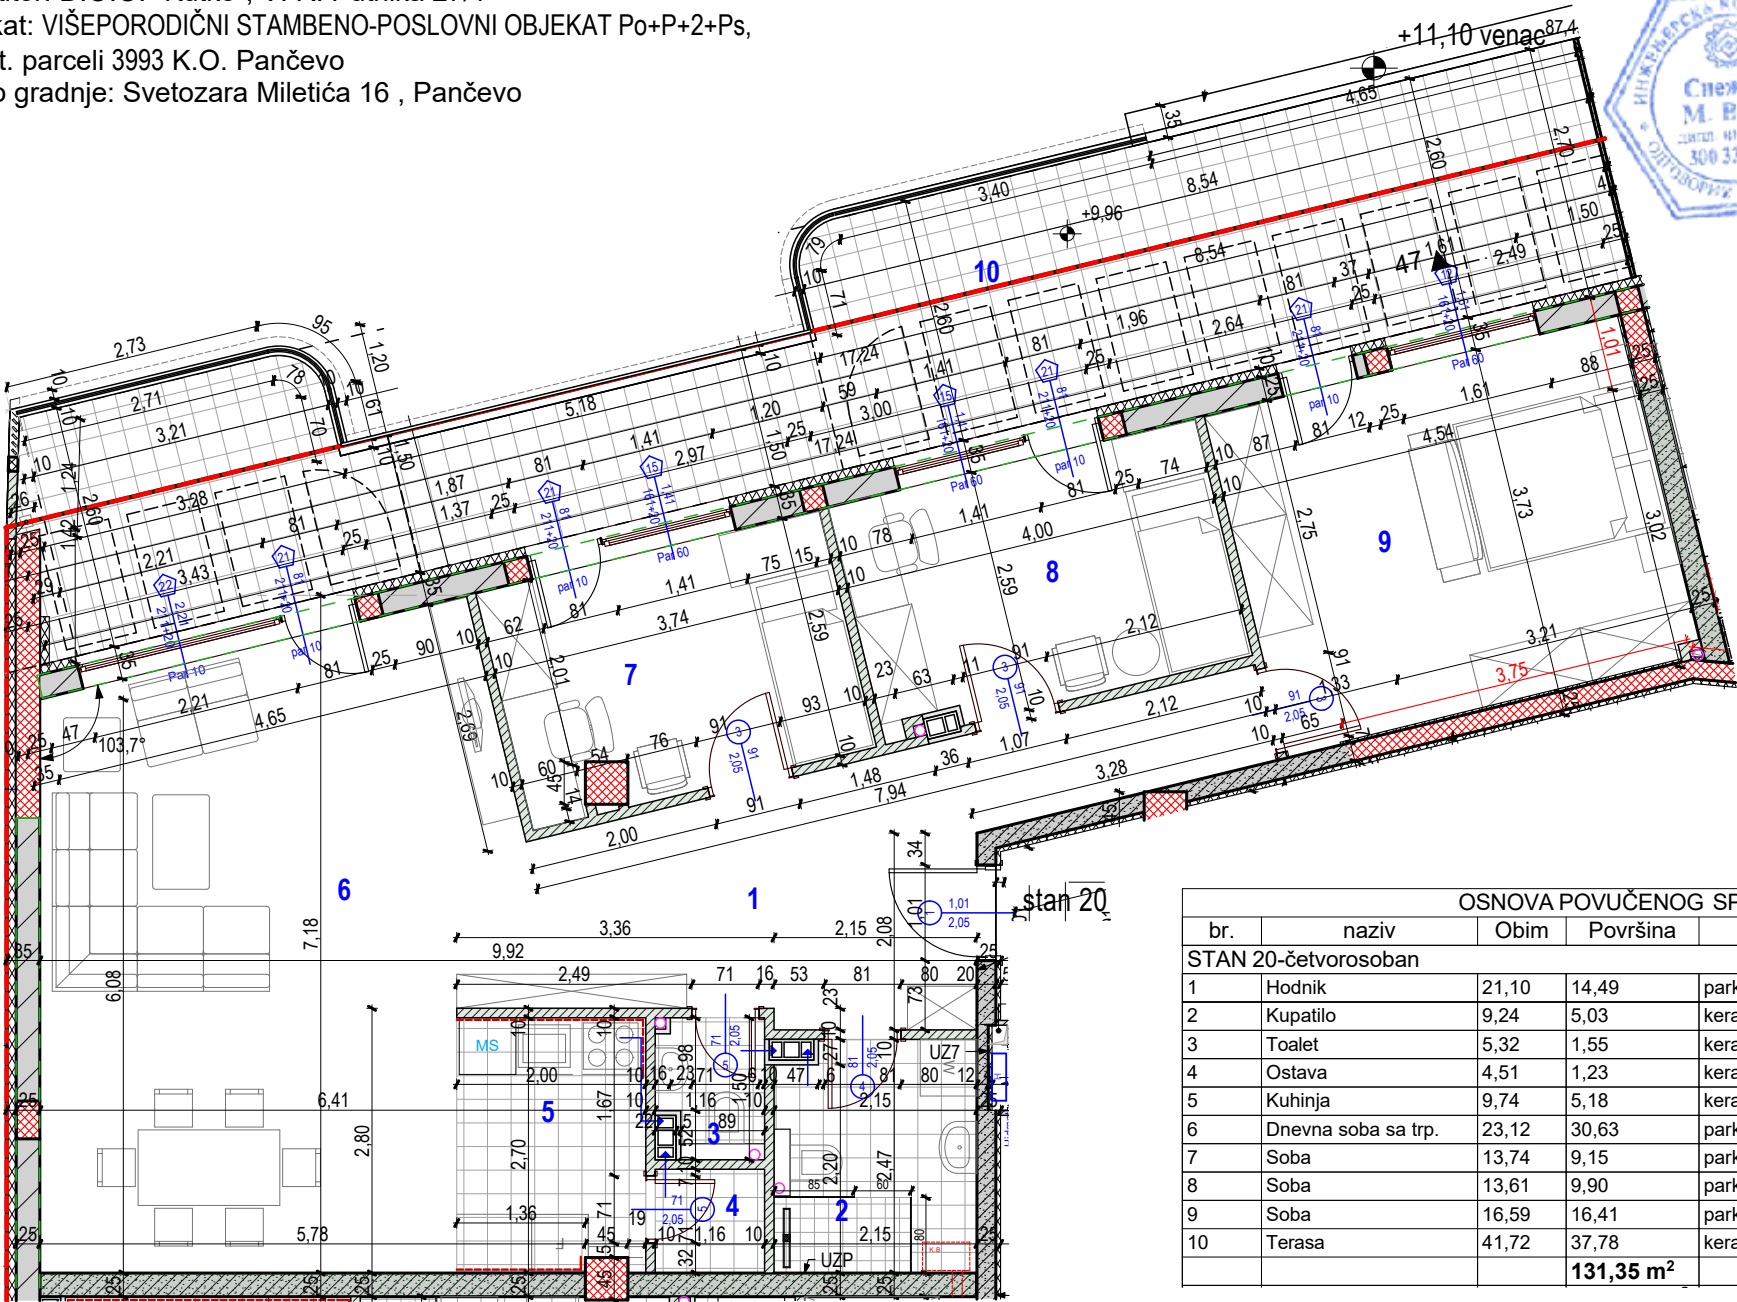

OSNOVA POVUČENOG SPRATA					
br.	naziv	Obim	Površina	Pod	Zid
STAN 20-četvorosoban					
1	Hodnik	21,10	14,49	parket	poludisperzija
2	Kupatilo	9,24	5,03	keramika	keramika
3	Toalet	5,32	1,55	keramika	keramika
4	Ostava	4,51	1,23	keramika	poludisperzija
5	Kuhinja	9,74	5,18	keramika	ker+poludisp
6	Dnevna soba sa trp.	23,12	30,63	parket	poludisperzija
7	Soba	13,74	9,15	parket	poludisperzija
8	Soba	13,61	9,90	parket	poludisperzija
9	Soba	16,59	16,41	parket	poludisperzija
10	Terasa	41,72	37,78	keramika	fasadna boja
			131,35 m ²		

STAN BR.20