


Investitor: D.O.O. "Kutko", V. R. Putnika 27/1
Objekat: VIŠEPORODIČNI STAMBENO-POSLOVNI OBJEKAT Po+P+2+Ps,
na kat. parceli 3993 K.O. Pančevo
Mesto gradnje: Svetozara Miletića 16 , Pančevo



OSNOVA I SPRATA					
br.	naziv	Obim	Površina	Pod	Zid
STAN 5-trosoban					
1	Hodnik	12,47	6,08	parket	poludisperzija
2	Soba	17,71	17,87	parket	poludisperzija
3	Toalet	5,00	1,45	keramika	keramika
4	Ostava	4,16	1,00	keramika	poludisperzija
5	Kuhinja	9,63	4,99	keramika	ker+poludisp.
6	Dnevna soba sa trp.	16,14	15,18	parket	poludisperzija
7	Soba	13,06	10,33	parket	poludisperzija
8	Kupatilo	8,97	4,26	keramika	keramika
9	Terasa	9,79	4,10	keramika	fasadna boja
10	Terasa	11,23	5,66	keramika	fasadna boja
			70,92 m ²		

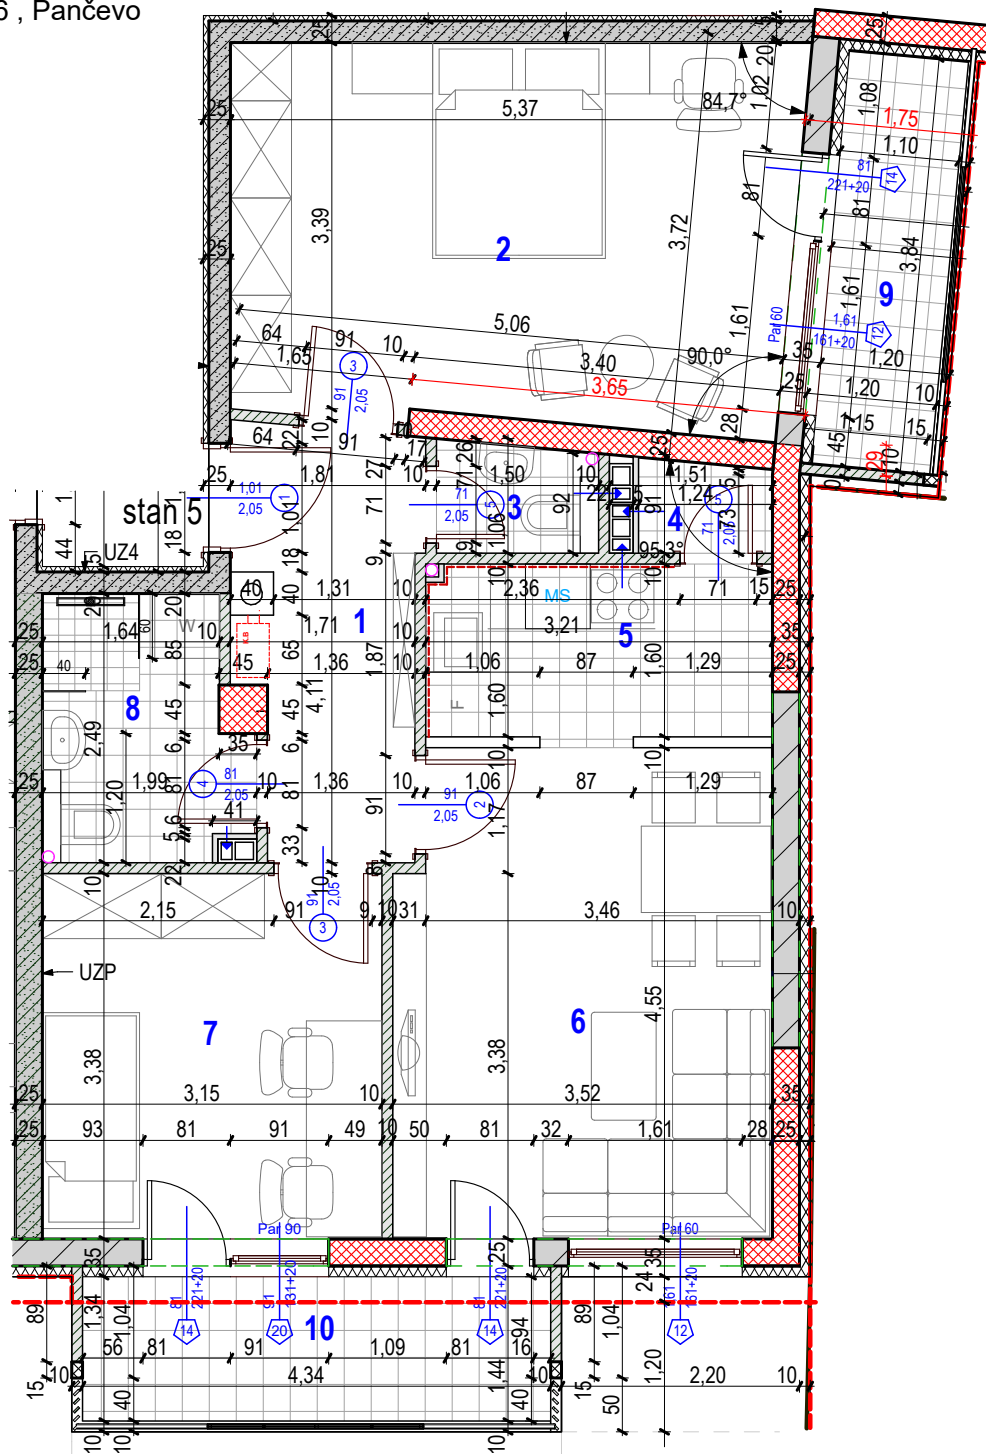

STAN BR.5